

ΕΦΗΜΕΡΙΣ ΤΗΣ ΚΥΒΕΡΝΗΣΕΩΣ
ΤΗΣ ΕΛΛΗΝΙΚΗΣ ΔΗΜΟΚΡΑΤΙΑΣ

ΕΝ ΑΘΗΝΑΙΣ ΤΗ, 15 ΦΕΒΡΟΥΑΡΙΟΥ 1977 | ΤΕΥΧΟΣ ΤΕΤΑΡΤΟΝ | ΑΡΙΘΜΟΣ ΦΥΛΛΟΥ 36

ΠΕΡΙΕΧΟΜΕΝΑ

ΑΠΑΛΛΟΤΡΙΩΣΕΙΣ

ΑΠΟΦΑΣΕΙΣ

ΑΝΑΚΟΙΝΩΣΕΙΣ

ΠΟΛΕΟΔΟΜΙΑ

ΔΙΑΤΑΓΜΑΤΑ

ΑΝΑΚΟΙΝΩΣΕΙΣ

ΑΠΑΛΛΟΤΡΙΩΣΕΙΣ

ΑΠΟΦΑΣΕΙΣ

Ἀριθ. 52 (1)

Περὶ κηρύξεως ὡς ἀναδασωτέας δασικῆς ἐκτάσεως, κειμένης εἰς περιφέρειαν Κοινότητος Ἀνωγείου Ν. Πρεβέζης.

Ο ΝΟΜΑΡΧΗΣ ΠΡΕΒΕΖΗΣ

Ἔχοντες ὑπ' ὄψει:

1. Τὰς διατάξεις τοῦ Νόμου 3200/55 «περὶ Διοικητικῆς ἀποκεντρώσεως, ἐν συνδυασμῷ πρὸς τὰς τοιαύτας τοῦ Ν.Δ. 532/70 «περὶ συμπληρώσεως τῶν διατάξεων, περὶ διοικητικῆς ἀποκέντρωσεως» καὶ ὁμοίας τοῦ Β.Δ. 709/70 «περὶ καθορισμοῦ τῶν διατηρουμένων ὑπὲρ Ὑπ. Γεωργίας κλπ. ἁρμοδιοτήτων».

2. Τὴν Α7/12/7.10.70 κοινὴν ὑπουργικὴν ἀπόφασιν «περὶ ὀργανώσεως τῶν περιφερειακῶν Ὑπηρεσιῶν τοῦ ΥΠ.ΓΕ» ἐν συνδυασμῷ πρὸς τὸν Δ. Α7/7-5/29/658/31.8.1974 ἀπόφασιν Πρωθυπουργοῦ.

3. Τὰς διατάξεις τῶν ἄρθρων 24 καὶ 117 τοῦ ἐν ἰσχύει Συντάγματος τῆς Χώρας.

4. Τὰς διατάξεις τῶν ἄρθρων 188 ἕως καὶ 205 τοῦ Ν.Δ. 86/69 «περὶ Δασικοῦ Κώδικος».

5. Τὴν ὑπ' ἀριθ. 22/27.5.1976 ἀπόφασιν τοῦ Κοινοτικοῦ Συμβουλίου Ἀνωγείου.

6. Τὴν ὑπ' ἀριθ. 2/1976 ἀπόφασιν Φιλοδασικῆς ἐπιτροπῆς Νομοῦ Πρεβέζης.

7. Τὴν ὑπ' ἀριθ. 5684/499/ἐγκ. 48/11.2.71 Δ/γὴν ΥΠ.ΓΕ. «περὶ προϋποθέσεων καὶ διαδικασίας κηρύξεως ἐκτάσεων ὡς ἀναδασωτέων καὶ ἄρσεως ἀναδασώσεως», ἀποφασίζομεν:

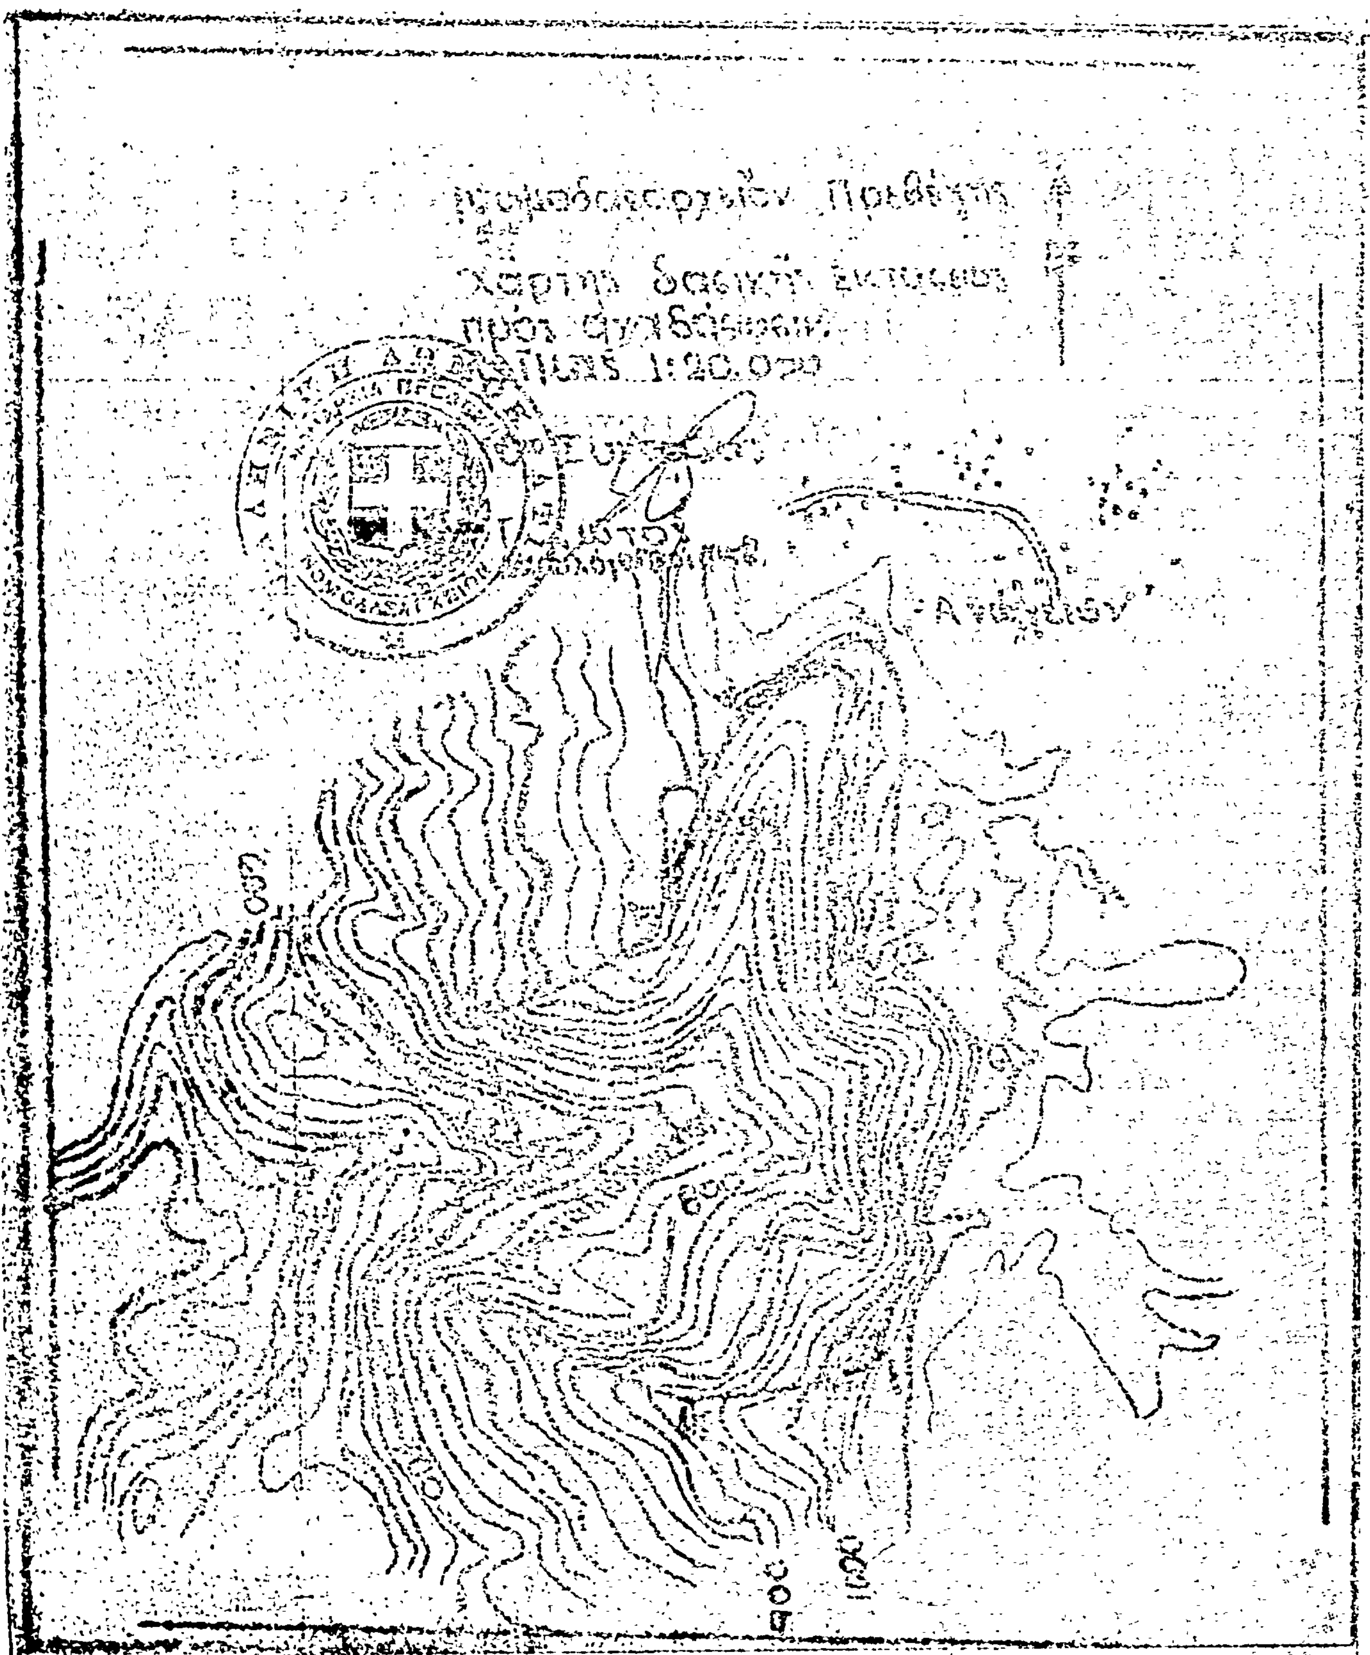
Κηρύσσομεν ὡς ἀναδασωτέαν, ἔκτασιν 1100 στρεμμάτων ὑπὸ γενικὴν ὀνομασίαν «Χαντακώματα» τῆς περιοχῆς κοινότητος Ἀνωγείου Νομοῦ Πρεβέζης.

Ἡ κηρυσσομένη ὡς ἀναδασωτέα ἔκτασις ἐμφαίνεται ἐν τῷ συνημμένῳ χάρτῃ ὑπὸ κλίμακα 1:20.000 τοῦ Νομοδασαρχείου Πρεβέζης καὶ ὁρίζεται περιμετρικῶς διὰ τῶν στοιχείων Α.Β.Γ.Δ.Ε.Ζ.Η.Θ.Ι.Κ.

Ἡ παροῦσα δημοσιευθήτω διὰ τῆς Ἐφημερίδος τῆς Κυβερνήσεως.

Ἐν Πρεβέζῃ τῇ 8 Ἰανουαρίου 1976.

Ὁ Νομάρχης
Γ. ΓΙΑΝΝΟΠΟΥΛΟΣ


Χάρτης δασικής εκτάσεως
προς αναδάσωσιν.
1:20.000
Ανάκτορον
600
800
900
1000

ΑΝΑΚΟΙΝΩΣΕΙΣ

Ἀριθ. Φ. 913.3/22/127/4148 (2)

Περὶ εἰδοποιήσεως τῆς γενομένης συμπληρωματικῆς καταθέσεως ἀποζημιώσεως ἰδιοκτητῶν, ἐξ ἀναγκαστικῆς ἀπαλλοτριώσεως ἀκινήτων εἰς περιοχὴν Βάρης Ἀττικῆς διὰ Στρατιωτικὰς ἀνάγκας.

Ο ΥΠΟΥΡΓΟΣ ΕΘΝΙΚΗΣ ΑΜΥΝΗΣ

Ἔχοντες ὑπ' ὄψει τὰ ἄρθρα 7 καὶ 24 τοῦ ΑΝ 1731/1939 «περὶ ἀναγκαστικῶν ἀπαλλοτριώσεων», ὡς οὗτος συνεπληρώθη καὶ ἐτροποποιήθη μεταγενεστέρως φέρομεν εἰς γνῶσιν τῶν κάτωθι ἀναφερομένων ἤτοι :

α) Τῶν κεκτημένων ἢ ἀξιούντων, δικαιώματα κυριότητος ἐπὶ τῆς δυνάμει τῆς ὑπ' ἀριθμ. Ε. 313/219/3.3.70 κοινῆς ὑπουργικῆς ἀποφάσεως Ὑπουργῶν Ἐθνικῆς Ἀμύνης καὶ Οἰκονομικῶν (ΦΕΚ 48/13.3.70 τ.Δ') ἀναγκαστικῶς ἀπαλλοτριωθέντων ἀκινήτων ἐκτάσεως 1.620.885 μ2 εἰς περιοχὴν Βάρης Ἀττικῆς δι' ἀνάγκας δημιουργίας νέου Στρατοπέδου τῆς Σ.Σ.Ε.

β) Τῶν τυχὸν ἐπὶ τῶν ἀκινήτων τούτων ἐγγεγραμμένων ἐνυποθήκων ἢ κατασχόντων δανειστῶν ἢ τρίτων διεκδικητῶν, ὅτι ἡ δυνάμει τῆς ὑπ' ἀριθμ. 11119/75 ἀποφάσεως τοῦ Πολυμελοῦς Πρωτοδ. Ἀθηνῶν καθορισθεῖσα ὁριστικὴ τιμὴ μονάδος ἀποζημιώσεως διὰ τὸ ὑπ' ἀριθμ. 293 ἀκίνητον τῶν φερομένων ὡς ἰδιοκτητῶν εἰς τὸ οἰκεῖον ὑπὸ κλίμακα 1 :2000/ 20.10.69 Κτηματολογικὸν διάγραμμα καὶ τὸν ἀντίστοιχον ἀπὸ 29.10.69 Κτηματολογικὸν Πίνακα τῆς ΓΥΣ

Βλάχου Ἐμμανουὴλ τοῦ Ἰωάννου
Βλάχου Κων/νου τοῦ Ἰωάννου

κατετέθη εἰς τὸ Ταμεῖον Παρακαταθηκῶν καὶ Δανείων ἐν Ἀθήναις (Κεντρικὴ Ὑπηρεσία) ἐκδοθέντος τοῦ ὑπ' ἀριθμ. 441654/31.12.76 γραμματίου συστάσεως παρακαταθήκης συνολικοῦ ποσοῦ δραχμῶν διακοσίων τριάκοντα τεσσάρων χιλιάδων δέκα (234.010) ἀποδοτέων εἰς τοὺς κατὰ νόμον δικαιούχους.

Ἡ παροῦσα δημοσιευθήτω διὰ τῆς Ἐφημερίδος τῆς Κυβερνήσεως.

Ἐν Ἀθήναις τῇ 25 Ἰανουαρίου 1977

Ο ΥΦΥΠΟΥΡΓΟΣ
ΑΝΔΡΕΑΣ ΖΑΪΜΗΣ

(3)

Περὶ εἰδοποιήσεως τῆς γενομένης παρακαταθέσεως ὑπὸ τῆς ΔΕΗ συμπληρωματικῆς ἀποζημιώσεως δι' ἀναγκαστικὴν ἀπαλλοτρίωσιν ἐκτάσεως εἰς τὸν Νομὸν Ἠμαθίας.

ΔΗΜΟΣΙΑ ΕΠΙΧΕΙΡΗΣΙΣ ΗΛΕΚΤΡΙΣΜΟΥ

Ἡ Δημοσία Ἐπιχείρησις Ἠλεκτρισμοῦ (ΔΕΗ) ἑδρεύουσα ἐν Ἀθήναις (ὁδὸς Χαλκοκονδύλη 30) γνωστοποιεῖ πρὸς ἅπαντας τοὺς ἐνδιαφερομένους καὶ δὴ τοὺς κεκτημένους ἢ ἀξιοῦντας δικαιώματα κυριότητος ἢ ἄλλα ἐμπράγματα τοιαῦτα ἐπὶ τῆς κατωτέρω ἀναφερομένης ἐκτάσεως, ὅτι πρὸς συντέλεσιν τῆς δυνάμει τῆς ὑπ' ἀριθ. 76212/11.8.69 (ΦΕΚ Δ' 171/22.9.69) ἀποφάσεως Ὑπουργοῦ Βιομηχανίας κηρυχθείσης ἀναγκαστικῆς ἀπαλλοτριώσεως ἐπὶ ἐκτάσεως κειμένης ἐντὸς τῆς περιοχῆς τοῦ Νομοῦ Ἠμαθίας, κατέθεσεν αὐτὴ εἰς τὸ Ταμεῖον Παρακαταθηκῶν καὶ Δανείων συμπληρωματικὴν ἀποζημίωσιν ὡς αὕτη καθωρίσθη διὰ τῆς ὑπ' ἀριθ. 420/76 ἀποφάσεως τοῦ Πολυμελοῦς Πρωτοδικείου Βεροίας, ἐκδοθέντος τοῦ ὑπ' ἀριθ. Β. 443987/26.1.77 γραμματίου συστάσεως παρακαταθήκης, ἔχοντος ἐπὶ λέξει οὕτω :

ΤΑΜΕΙΟΝ ΠΑΡΑΚΑΤΑΘΗΚΩΝ ΚΑΙ ΔΑΝΕΙΩΝ
ΚΕΝΤΡΙΚΗ ΥΠΗΡΕΣΙΑ ΕΝ ΑΘΗΝΑΙΣ
ΓΡΑΜΜΑΤΙΟΝ ΣΥΣΤΑΣΕΩΣ ΠΑΡΑΚΑΤΑΘΗΚΗΣ

Β Νο 443987

Ποσοῦ δρχ. 31.290

Ἡ Δημοσία ἐπιχείρησις Ἠλεκτρισμοῦ (ΔΕΗ) κατέθεσεν εἰς τὸ Ταμεῖον Παρακαταθηκῶν καὶ Δανείων δρχ. τριάκοντα μίαν χιλιάδας διακοσίας ἐνενήκοντα διὰ τὴν κατωτέρω αἰτίαν.

Διὰ συμπληρωματικὴν ἀποζημίωσιν ἀπαλλοτριωθείσης ἐκτάσεως εἰς τὴν κτηματικὴν περιοχὴν τοῦ Ν. Ἠμαθίας διὰ τὴν ἐγκατάστασιν Υ/Σ 150 KV Ναούσης, δυνάμει τῆς ὑπ' ἀριθ. 76212/11.8.69 (ΦΕΚ Δ' 171/22.9.69) ἀποφάσεως Ὑπουργοῦ Βιομηχανίας πρὸς κάλυψιν τῆς διαφορᾶς μεταξὺ τῆς προσωρινῆς τιμῆς μονάδος καθορισθείσης διὰ τῆς ὑπ' ἀριθ. 192/69 ἀποφάσεως τοῦ Μονομελοῦς Πρωτοδικείου Βεροίας καὶ τῆς ὁριστικῶς καθορισθείσης τοιαύτης διὰ τῆς ὑπ' ἀριθ. 420/76 ἀποφάσεως Πολυμελοῦς Πρωτοδικείου Βεροίας, ἀποδοτέαν εἰς τοὺς ἀναγνωρισθησομένους δικαιούχους.

Σχετικὸν γραμμάτιον : 213698/70
Σχ. διάγραμμα : 31342/69 (ἀναθ. 7.6.69 ἀρ. κτηματογ. 2).

Ἐν Ἀθήναις τῇ 26 Ἰανουαρίου 1977.

Ὁ Ταμίας	Ὁ Προϊστάμενος Τμήματος
Β. ΧΑΡΑΛΑΜΠΗΣ	Σ. ΧΑΛΑΖΩΝΙΤΗΣ

Ὁ Διευθυντής
Χ. ΜΑΣΤΕΛΛΟΣ

ΠΟΛΕΟΔΟΜΙΑ

ΔΙΑΤΑΓΜΑΤΑ

(4)

Περὶ τροποποιήσεως τοῦ ρυμοτομικοῦ σχεδίου Βριλησίων (Ἀττικῆς) διὰ τοῦ καθορισμοῦ χώρου Γυμνασίου.

Ο ΠΡΟΕΔΡΟΣ
ΤΗΣ ΕΛΛΗΝΙΚΗΣ ΔΗΜΟΚΡΑΤΙΑΣ

Ἔχοντες ὑπ' ὄψει τὰς διατάξεις τοῦ ἀπὸ 17 Ἰουλίου 1923 Ν.Δ/τος «περὶ σχεδίων πόλεων κ.λπ.», ὡς μεταγενεστέρως ἐτροποποιήθησαν καὶ συνεπληρώθησαν καὶ εἰδικώτερον τῶν ἄρθρων 2(παρ. 1), 3,9,29 καὶ 70 αὐτοῦ, τοῦ Ν. Δ/τος 8/1973 «περὶ Γ.Ο.Κ.», ὡς ἐτροποποιήθη διὰ τοῦ Ν. Δ/τος 205/1974 (Φ.Ε.Κ. 363/Α) καὶ εἰδικώτερον τοῦ ἄρθρου 38 (παρ. 2) αὐτοῦ, τῆς παρ. 3 τοῦ ἄρθρου 12 τοῦ Ν.Δ. 1262/1972 (Φ.Ε.Κ. 194/Α) ὡς αὕτη ἀντικατεστάθη διὰ τοῦ ἄρθρου 3 τοῦ Ν.Δ. 198/1973 (ΦΕΚ 267/Α) καὶ ἰδόντες τὴν ὑπ' ἀριθμ. Ε. 22219/19.9.1973 ἀπόφασιν τοῦ Ὑπουργοῦ Δημοσίων Ἔργων (ΦΕΚ 277/Δ), τὰς ὑπ' ἀριθμ. 45/1976 καὶ 52/1976 πράξεις τοῦ Κοινοτικοῦ Συμβουλίου Βριλησσίων, τὰς ὑπ' ἀριθμ.398/ 1976 καὶ 1055/1976 γνωμοδοτήσεις τοῦ Συμβουλίου Δημοσίων Ἔργων (Τμῆμα Μελετῶν), ὡς καὶ τὴν ὑπ' ἀριθμ. 1000/ 1976 γνωμοδότησιν τοῦ Συμβουλίου τῆς Ἐπικρατείας, προτάσει τοῦ ἐπὶ τῶν Δημοσίων Ἔργων Ὑπουργοῦ, ἀπεφασίσαμεν :

Ἄρθρον μόνον

1. Ἐγκρίνεται ἡ τροποποίησις τοῦ ρυμοτομικοῦ σχεδίου Βριλησσίων (Ἀττικῆς) διὰ τοῦ χαρακτηρισμοῦ ὁλοκλήρου τοῦ ὑπὸ στοιχεῖα ΑΒΓΔΕΑ ὑπ' ἀριθ. 176 οἰκοδομικοῦ τετραγώνου, ὡς χώρου διὰ τὴν ἀνέγερσιν Σχολείου, ὡς ἐμφαίνεται εἰς τὸ ὑπὸ τοῦ Προϊσταμένου τῆς Ὑπηρεσίας Οἰκισμοῦ τεθεωρημένον διὰ τῆς ὑπ' ἀριθμ. Ε. 44427/1976 πράξεως αὐτοῦ σχετικὸν πρωτότυπον διάγραμμα ὑπὸ κλίμακα 1 : 500, οὗτινος συνοπτικὸν ἀντίτυπον δημοσιεύεται μετὰ τοῦ παρόντος.

2. Καταργεῖται τὸ προβλεπόμενον ὑπὸ τοῦ ἐγκεκριμένου ρυμοτομικοῦ σχεδίου προκήπιον (πρασιὰ) ἐπὶ τῶν οἰκοπέδων ᾠκοδομημένων ἢ μή, τῶν κειμένων ἐντὸς τοῦ διὰ τοῦ παρόντος ἐγκρινομένου χώρου δι' ἀνέγερσιν Σχολείου, ὡς εἰς τὸ ἐν τῇ παρ. 1 τοῦ παρόντος διάγραμμα ἐμφαίνεται.

3. Τὰ ἀνεγερθησόμενα Σχολικὰ Κτίρια δέον νὰ ἀπέχουν ἐκ τῶν πέριξ ρυμοτομικῶν γραμμῶν ἓξ (6,00) μέτρα τοὐλάχιστον.

Εἰς τὸν αὐτὸν ἐπὶ τῶν Δημοσίων Ἔργων Ὑπουργόν, ἀνατίθεμεν τὴν δημοσίευσιν καὶ ἐκτέλεσιν τοῦ παρόντος Διατάγματος.

Ἐν Ἀθήναις τῇ 28 Δεκεμβρίου 1976

Ο ΠΡΟΕΔΡΟΣ ΤΗΣ ΔΗΜΟΚΡΑΤΙΑΣ
ΚΩΝΣΤΑΝΤΙΝΟΣ Δ. ΤΣΑΤΣΟΣ

Ο ΥΠΟΥΡΓΟΣ ΔΗΜΟΣΙΩΝ ΕΡΓΩΝ
ΧΡΙΣΤΟΦΟΡΟΣ ΣΤΡΑΤΟΣ

ΝΟΜΑΡΧΙΑ ΑΤΤΙΚΗΣ
Τ.Υ.Δ.Κ.

ΒΡΙΛΗΣΣΙΑ (ΑΤΤΙΚ

ΚΛΙΜΑΞ 1:500

ΥΠΟΥΡΓΕΙΟΝ
ΔΗΜΟΣΙΩΝ ΕΡΓΩΝ

ΥΠΟΜΝΗΜΑ

46

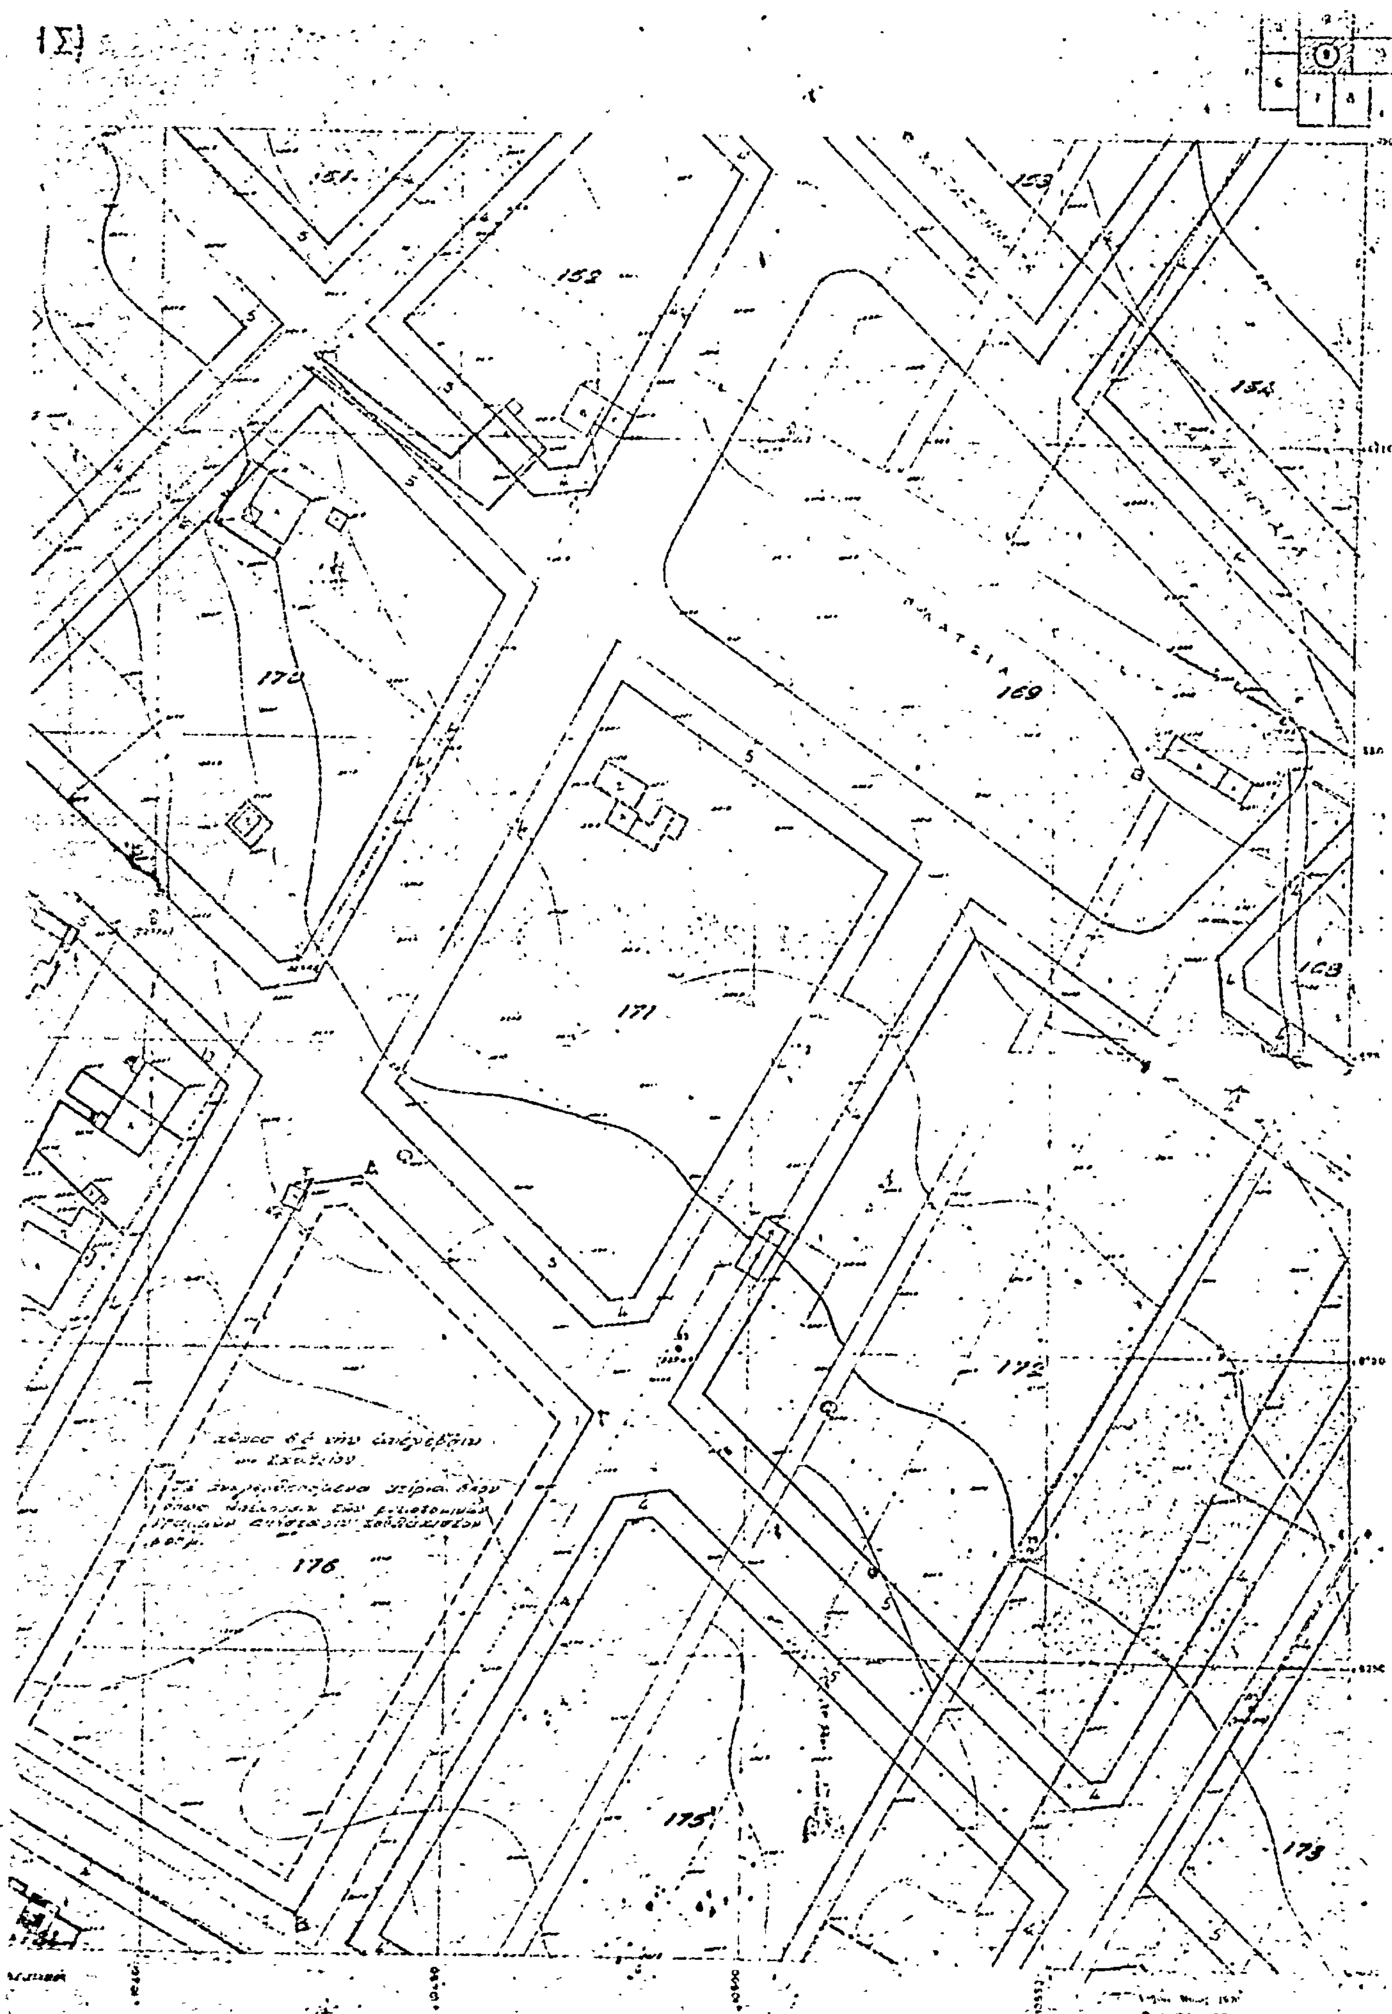
45

177

178

179

180



151
152
153
154
168
169
170
171
172
173
175
176

(5)

Περὶ ἐγκρίσεως χώρου διὰ τὴν ἀνέγερσιν Λιμενικοῦ Σταθμοῦ εἰς τὴν περιοχὴν τοῦ Οἰκισμοῦ Θήρας (Κυκλάδων).

Ο ΠΡΟΕΔΡΟΣ ΤΗΣ ΕΛΛΗΝΙΚΗΣ ΔΗΜΟΚΡΑΤΙΑΣ

Ἔχοντες ὑπ' ὄψει τὰς διατάξεις τοῦ ἀπὸ 17 Ἰουλίου 1923 Ν.Δ/τος «περὶ σχεδίων πόλεων κλπ.», ὡς μεταγενεστέρως ἐτροποποιήθησαν καὶ συνεπληρώθησαν καὶ εἰδικώτερον τῶν ἄρθρων 2 (παρ. 1), 3, 9, 29, 70 καὶ 85Α αὐτοῦ, τοῦ Ν.Δ. 8/73 «περὶ ΓΟΚ», ὡς ἐτροποποιήθη διὰ τοῦ Ν.Δ. 205/1974 καὶ εἰδικώτερον τῶν ἄρθρων 34 (παρ. 1) καὶ 35 (παρ. 5β) αὐτοῦ, καὶ ἰδόντες τὴν ὑπ' ἀριθ. Ε. 23945/4927/20.6.1968 κοινὴν ἀπόφασιν τῶν Ὑπουργῶν Ἐσωτερικῶν καὶ Δημοσίων Ἔργων «περὶ ἐξαιρέσεως τῆς ἁρμοδιότητος τοῦ Νομάρχου διὰ τὰς περιπτώσεις ἐγκρίσεως, ἐπεκτάσεως ἢ τροποποιήσεως σχεδίων πόλεων καὶ κωμῶν εἰς περιοχὰς ἰδιαιτέρου Τουριστικοῦ ἐνδιαφέροντος» (ΦΕΚ 121/Δ), τὸ ὑπ' ἀριθ. 3453/14.5.1975 ἔγγραφον τῆς Νομαρχίας Κυκλάδων, ἐξ οὗ προκύπτει ὅτι ὁ διὰ τοῦ παρόντος ἐγκρινόμενος χῶρος διὰ τὴν ἀνέγερσιν Λιμενικοῦ Σταθμοῦ ἀνήκει εἰς τὸ Δημόσιον καὶ παρεχωρήθη εἰς τὸ Ὑπουργεῖον Ἐμπορικῆς Ναυτιλίας διὰ τὸν ὡς ἄνω σκοπόν, τὰς ὑπ' ἀριθ. 5/1974 καὶ 15/1974 πράξεις τοῦ Κοινοτικοῦ Συμβουλίου Θήρας (Κυκλάδων), τὰς ὑπ' ἀριθ. 299/1973, 1179/1973, 1411/1973, 1041/1974 καὶ 1349/1974 γνωμοδοτήσεις τοῦ Συμβουλίου Δημοσίων Ἔργων (Τμῆμα Μελετῶν), ὡς καὶ τὴν ὑπ' ἀριθ. 865/1976 γνωμοδότησιν τοῦ Συμβουλίου τῆς Ἐπικρατείας, προτάσει τοῦ ἐπὶ τῶν Δημοσίων Ἔργων Ὑπουργοῦ ἀπεφασίσαμεν:

Ἄρθρον 1.

Ἐγκρίνεται χῶρος διὰ τὴν ἀνέγερσιν Λιμενικοῦ Σταθμοῦ εἰς τὴν περιοχὴν τοῦ Οἰκισμοῦ Θήρας (Κυκλάδων), ὡς ἐμφαίνεται εἰς τὸ ὑπὸ τοῦ Προϊσταμένου τῆς Ὑπηρεσίας Οἰκισμοῦ τεθεωρημένον διὰ τῆς ὑπ' ἀριθ. Ε. 40791/1976 πράξεως αὐτοῦ σχετικὸν πρωτότυπον διάγραμμα ὑπὸ κλίμακα 1 : 1000, οὗτινος συνοπτικὸν ἀντίτυπον δημοσιεύεται μετὰ τοῦ παρόντος.

Ἄρθρον 2.

Οἱ ὅροι καὶ περιορισμοὶ δομήσεως τοῦ ἀνεγερθησομένου κτιρίου ἐντὸς τοῦ ἐν ἄρθρῳ 1 τοῦ παρόντος ἐγκρινομένου χώρου ὁρίζονται ὡς ἀκολούθως:

1. Μέγιστον ποσοστὸν καλύψεως τεσσαράκοντα ἐπὶ τοῖς ἑκατὸν (40%) τῆς ἐπιφανείας τοῦ συνολικοῦ χώρου.
2. Οἰκοδομικὸν σύστημα πανταχόθεν ἐλεύθερον.
3. Μέγιστος ἐπιτρεπόμενος ἀριθμὸς ὀρόφων δύο (2) μὲ ἀνώτατον ὕψος ἑπτὰ καὶ ἥμισυ (7,5) μέτρα.

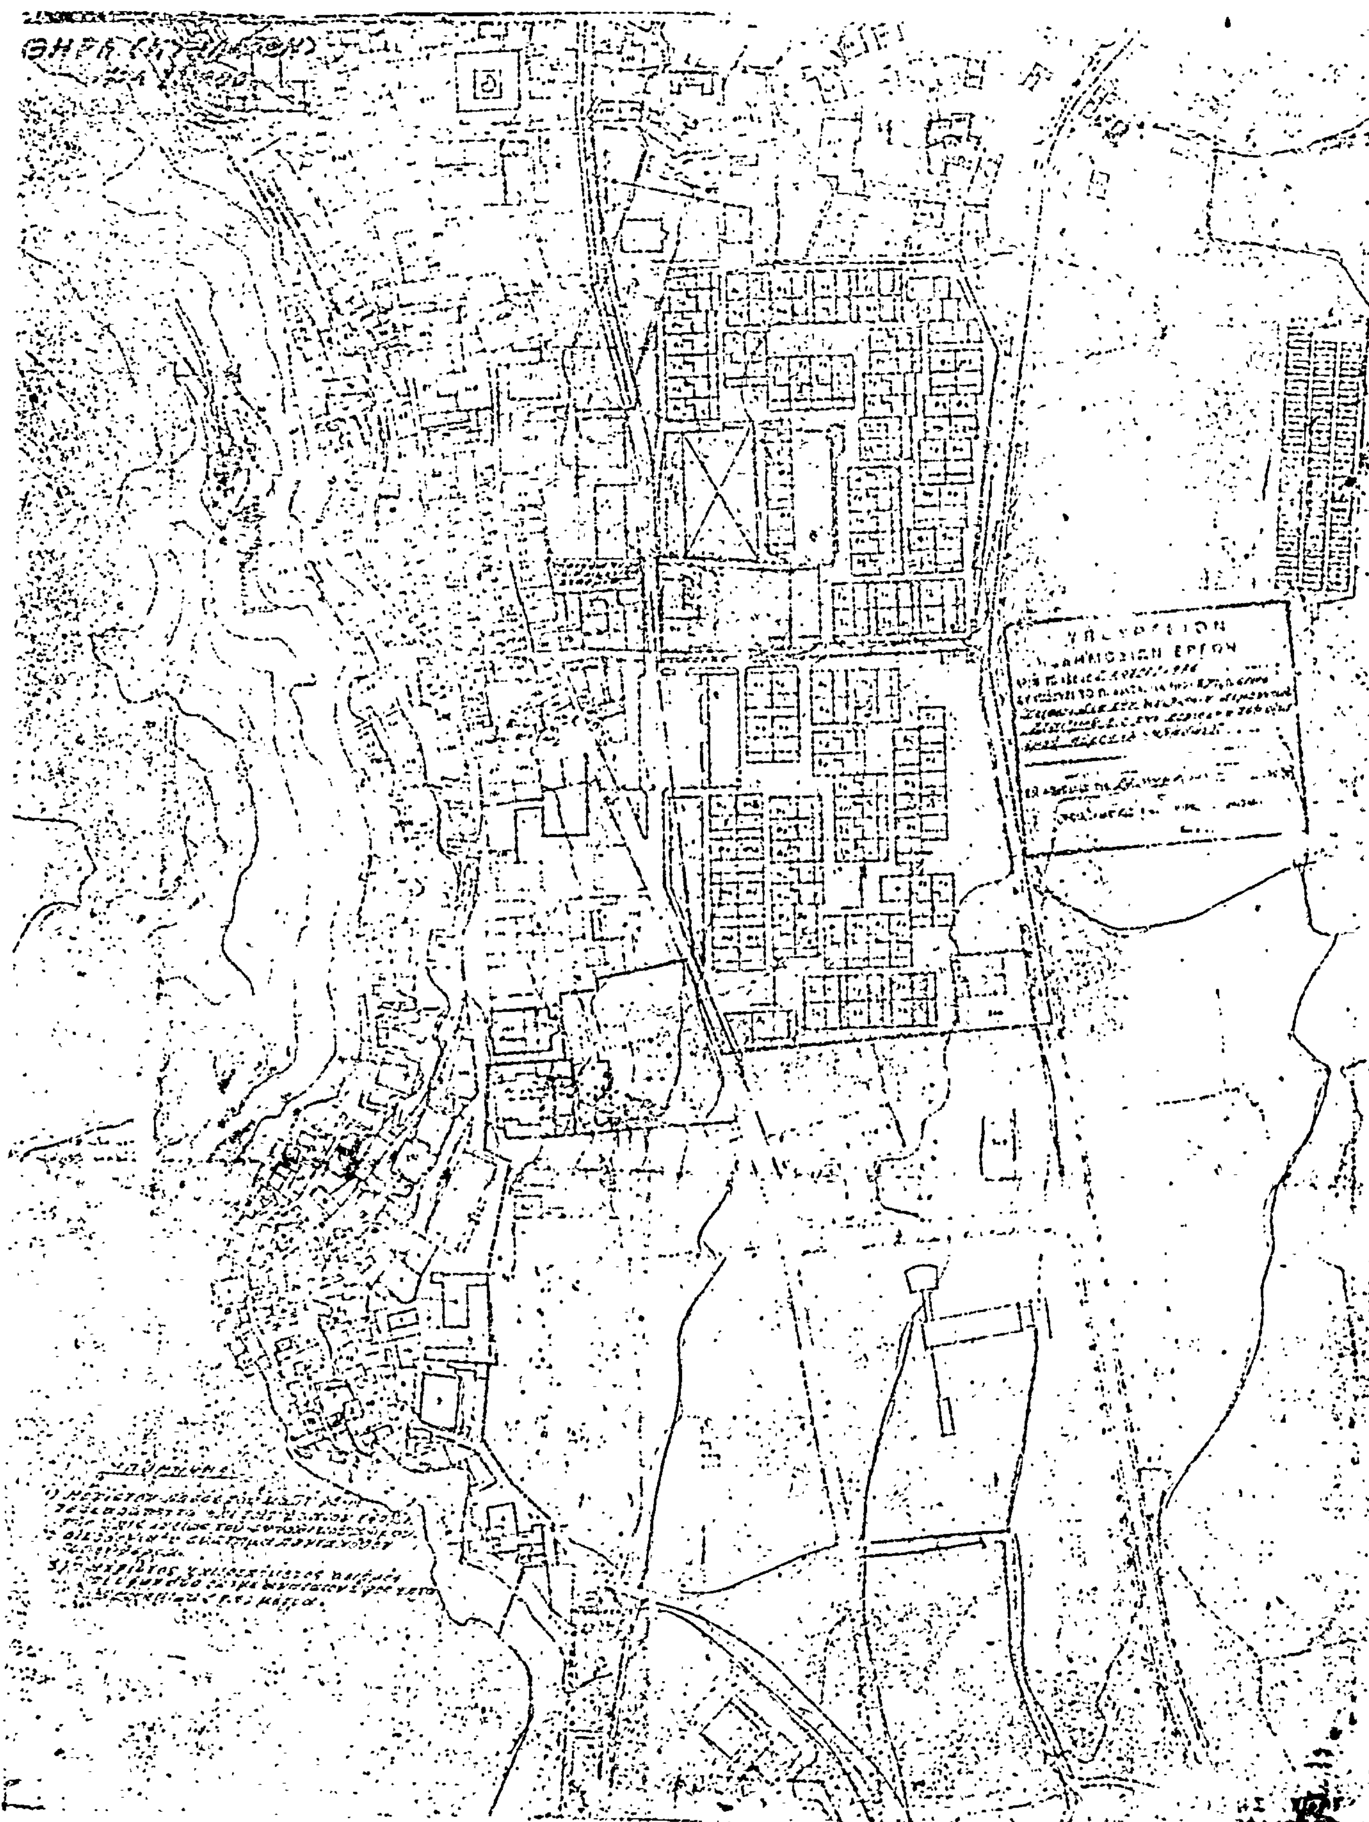
Εἰς τὸν αὐτὸν ἐπὶ τῶν Δημοσίων Ἔργων Ὑπουργόν, ἀνατίθεμεν τὴν δημοσίευσιν καὶ ἐκτέλεσιν τοῦ παρόντος Διατάγματος.

Ἡ παροῦσα δημοσιευθήτω διὰ τῆς Ἐφημερίδος τῆς Κυβερνήσεως.

Ἐν Ἀθήναις τῇ 30 Νοεμβρίου 1976.

Ο ΠΡΟΕΔΡΟΣ ΤΗΣ ΔΗΜΟΚΡΑΤΙΑΣ
ΚΩΝΣΤΑΝΤΙΝΟΣ Δ. ΤΣΑΤΣΟΣ

Ο ΥΠΟΥΡΓΟΣ ΔΗΜΟΣΙΩΝ ΕΡΓΩΝ
ΧΡΙΣΤΟΦΟΡΟΣ ΣΤΡΑΤΟΣ


ΔΗΜΟΣΙΩΝ ΕΡΓΩΝ

ΑΝΑΚΟΙΝΩΣΕΙΣ

Ἀριθ. 8637/236 (6)

Περὶ εἰδοποιήσεως γιὰ παρακατάθεση ἀποζημιώσεως ποὺ ἔγινε στὸ Ταμεῖο Παρακαταθηκῶν καὶ Δανείων γιὰ τὴ διάνοιξη τῆς ὁδοῦ Π. Συνδίκα Ν. Θεσσαλονίκης.

Ο ΔΗΜΑΡΧΟΣ ΘΕΣΣΑΛΟΝΙΚΗΣ

Ἀνακοινώνει ὅτι:

Μὲ τὴν 3457/73 Πράξη τακτοποιήσεως τοῦ Πολεοδομικοῦ Γραφείου Θεσσαλονίκης, ποὺ κυρώθηκε νόμιμα, ρυμοτομεῖται γιὰ τὴ διάνοιξη τῆς ὁδοῦ Π. Συνδίκα ἡ ἰδιοκτησία ποὺ ἀναφέρεται στὴν πράξη στὰ ὀνόματα Βασ. Σταρδέλη κ.λπ.

Ἐπειδὴ ὁ Δῆμος θέλει νὰ διανοίξει τὸ τμῆμα τῆς ὁδοῦ Π. Συνδίκα ποὺ ἀπαλλοτριώθηκε κατέθεσε, μὲ τὴν τιμὴ μονάδας ἀποζημίωσης ποὺ καθόρισε ἡ 1268/1976 ἀπόφαση τοῦ Μονομελοῦς Πρωτοδικείου Θεσσαλονίκης, στὸ ἐδῶ Ὑποκατάστημα τοῦ Ταμείου Παρακαταθηκῶν καὶ Δανείων, τὴν ἀνάλογη ἀποζημίωση τοῦ τμήματος οἰκοπέδου μὲ τὰ στοιχεῖα 10 - 55 ερ - 61ερ - 10 ἐπιφ. 8,20 μ2, καὶ τῶν κτισμάτων ποὺ ρυμοτομοῦνται, ἡ ὁποία ἀνέρχεται στὸ ποσὸ τῶν δραχμῶν 187.570, ὑπὲρ ὁποιουδήποτε πρόκειται νὰ ἀναγνωρισθῆ πραγματικοῦ δικαιούχου, ἐκδόθηκε τὸ γραμμάτιο παρακαταθήκης ποὺ φέρει τὸν ἀριθμὸ 217724/10.12.1976 τὸ ὁποῖο ἔχει κατατεθεῖ στὸ Συμβολαιογράφο Θεσσαλονίκης Ἰωάννη Μιλτιάδη Κωτούλα, ποὺ ἔχει συντάξει τὴ σχετικὴ πράξη καταθέσεως Γραμματίου ποὺ κοινοποιήθηκε νόμιμα στοὺς φερομένους ἰδιοκτῆτες Βασ. Σταρδέλη κ.λπ.

Ἀνακοινώνουμε λοιπὸν στοὺς ἰδιοκτῆτες τῆς παραπάνω ρυμοτομουμένης ἰδιοκτησίας καθὼς καὶ σ' ὅλους ὅσους τυχὸν ἔχουν ἐμπράγματα δικαιώματα σ' αὐτή, τὴν παρακατάθεση τῆς σχετικῆς ἀποζημίωσης, σύμφωνα μὲ τὶς διατάξεις τοῦ Α.Ν. 1731/39, γιὰ νὰ λάβουν γνώση καὶ γιὰ τὶς νόμιμες συνέπειες καὶ γιὰ νὰ κάνουν τὶς ἀνάλογες ἐνέργειες γιὰ τὴν ἀνάληψη τοῦ ποσοῦ ποὺ ἔχει παρακατατεθεῖ.

Ἐν Θεσσαλονίκῃ τῇ 4 Φεβρουαρίου 1977

Ὁ Δήμαρχος
ΜΙΧΑΛΗΣ ΠΑΠΑΔΟΠΟΥΛΟΣ

ΕΚ ΤΟΥ ΕΘΝΙΚΟΥ ΤΥΠΟΓΡΑΦΕΙΟΥ